


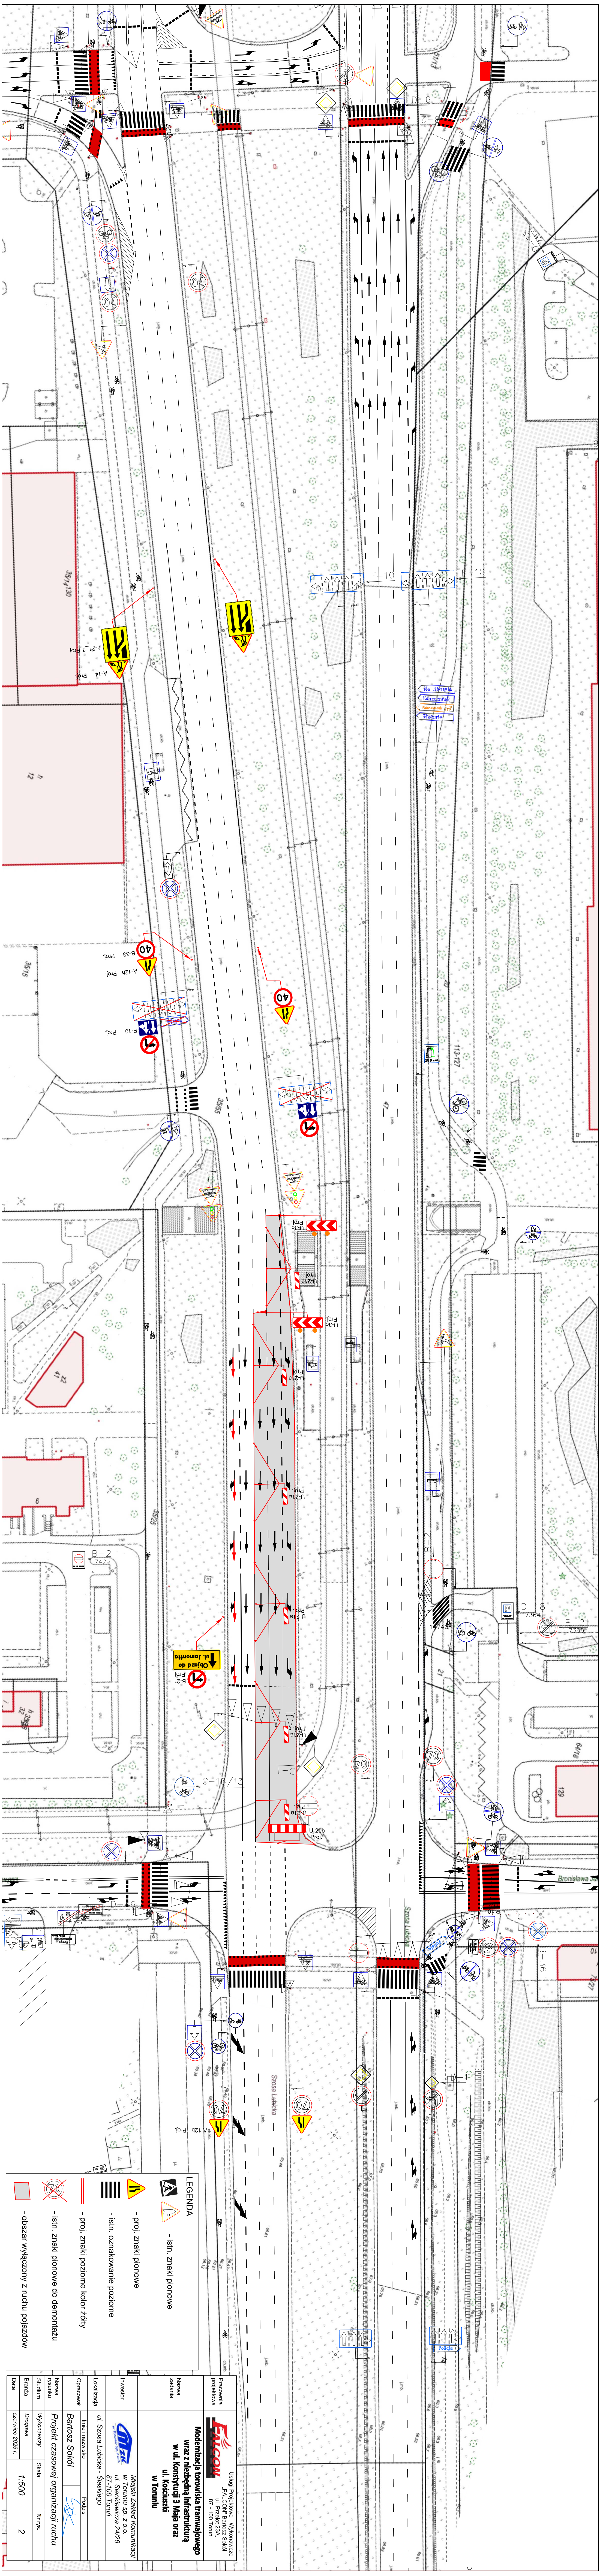

LEGENDA	
	- proj. znaki pionowe
	- istn. znaki pionowe
	- istn. oznakowanie poziome
	- proj. znaki poziome kolor żółty
	- istn. znaki pionowe do demontażu
	- obszar wyłączony z ruchu pojazdów

Usługi Projektowo - Wykonawcze FALCON J.FALCON, Bartosz Sokół ul. Przegląd 23A, 87 - 100 Toruń	
Modernizacja torowiska tramwajowego wraz z niezbędną infrastrukturą w ul. Konstytucji 3 Maja oraz ul. Kościuski w Toruniu	
Miejski Zakład Komunikacji w Toruniu sp. z o.o. ul. Sienkiewicza 44/26 87-100 Toruń	
Inwestor	
ul. Szosa Lubicka - Skaskiego	
Lokalizacja	
Imię i nazwisko	
Podpis	
Nazwa rysunku	
Bartosz Sokół	
Nazwa studium	
Projekt czasowej organizacji ruchu	
Skala	
1:500	
Data	
czerwiec 2026 r.	